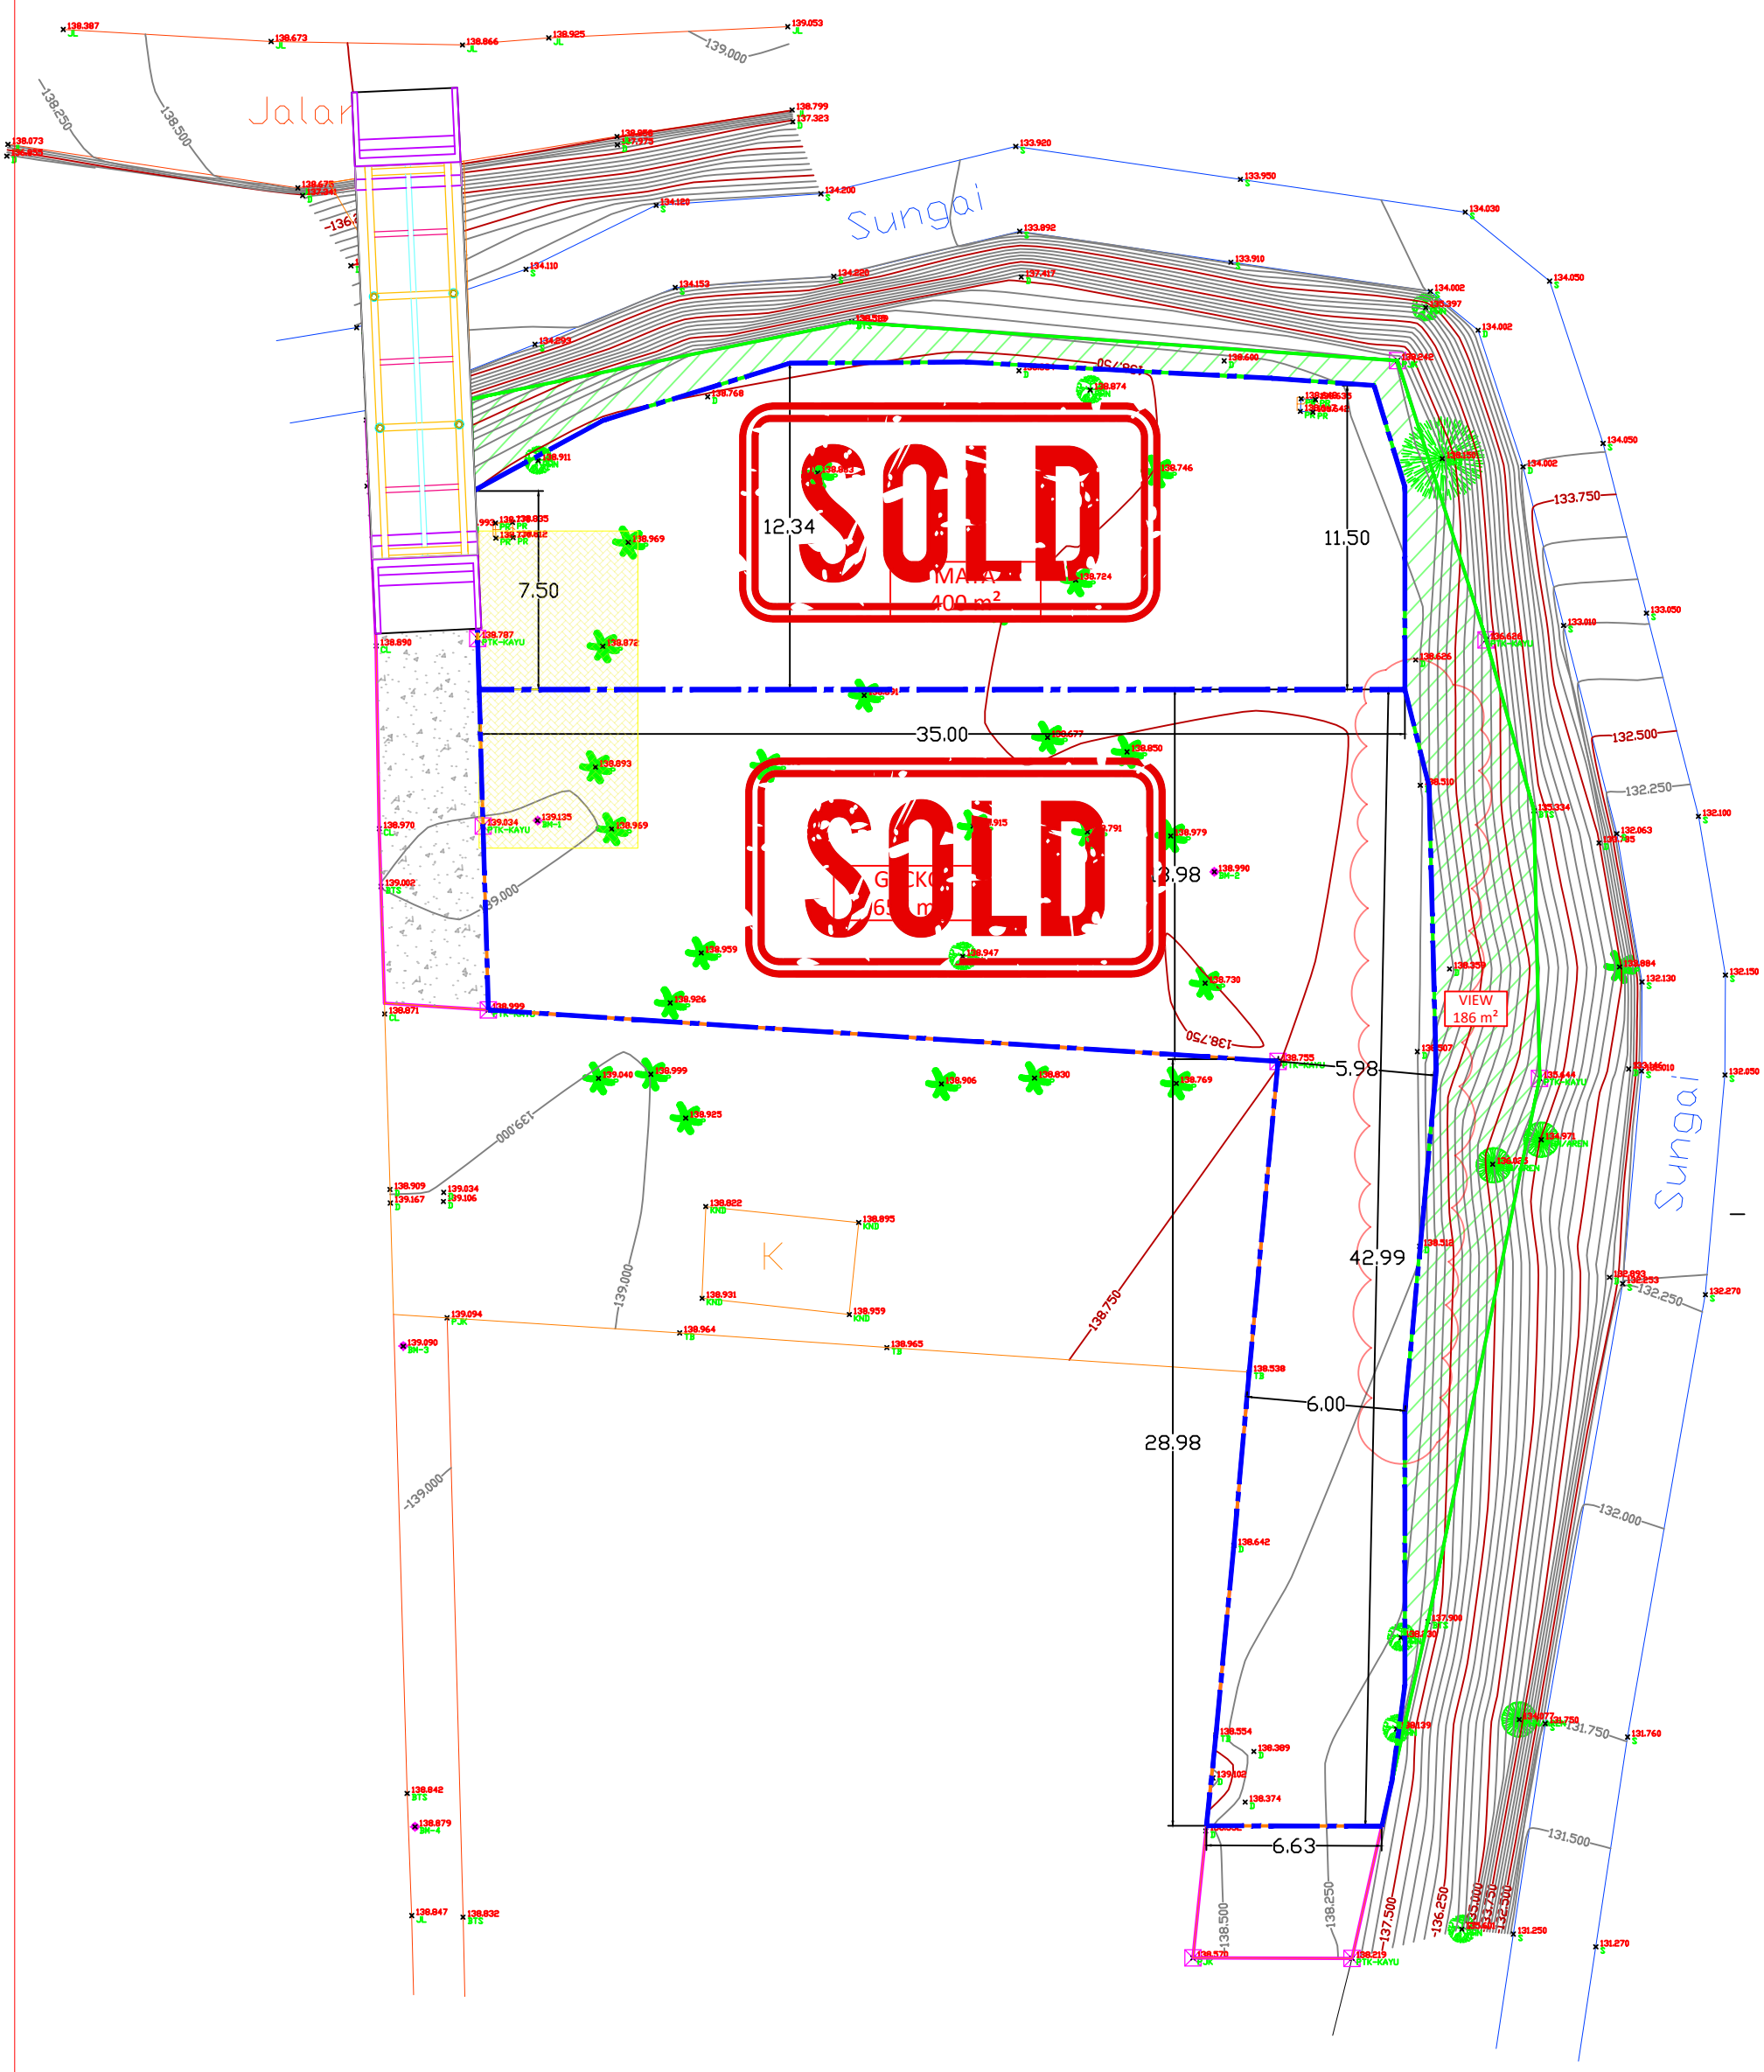

MAGNITUDE INVEST IN PARADISE	MAGNITUDE CONSTRUCTION Jl. Monkey Forest, 80571 Ubud, Bali info@magnitudeconstruction.com (+62) 812-4686-6840	Project Title : Plot Topography Location: Tebongkang, Ubud, Gianyar - Bali	NAME OF LAND MAWANG	Date	16/10/2024
				Document	A3 · Scale NTS