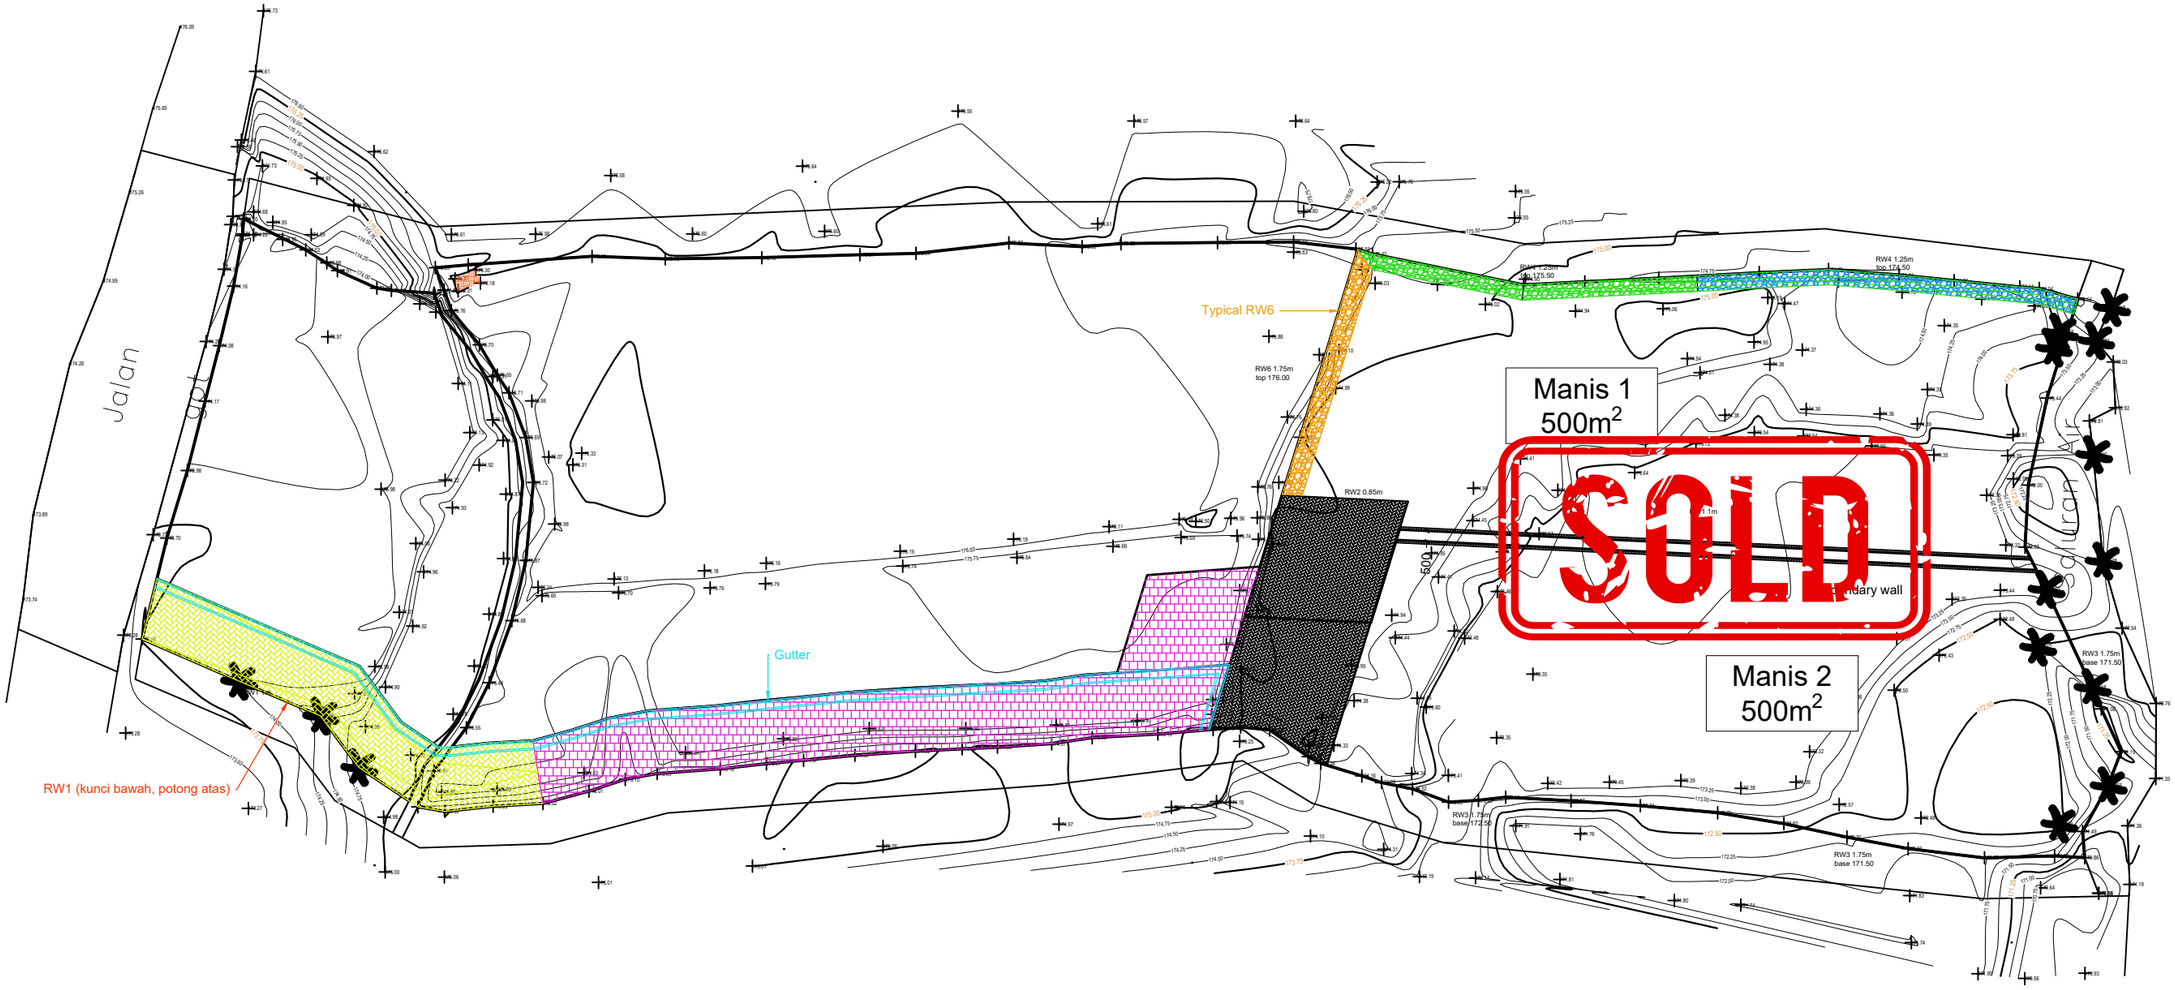

MAGNITUDE INVEST IN PARADISE	PT. MAGNITUDE CONSTRUCTION BALI Jl. Hanoman, Desa/Kelurahan Ubud, Kec. Ubud, Kab. Gianyar, Provinsi Bali, Kode Pos: 80571 info: magnitudeconstructionbaliubud@gmail.com (+62) 813-3836-2610	Project Title : KENGETAN PACAR INFRASTUCTURE Client: MR/MRS. - Location: Kengetan, Ubud, Gianyar - Bali Project No.: -	Drawing Title : Infrastructure Plan - Option 2	Kengetan Pacar - newplot Date: Wednesday, September 24, 2025 Sketch Up: - Scale: 1:300	Page Number Site-2